


DEPARTAMENTO "C"	
SUPERFICIE CUBIERTA	44.10m ²
SUPERFICIE BALCÓN (desc.)	4.30m ²
SUPERFICIE TOTAL	48.40m ²

DEPARTAMENTO "D"	
SUPERFICIE CUBIERTA	48.55m ²
SUPERFICIE BALCÓN (desc.)	4.30m ²
SUPERFICIE TOTAL	52.85m ²

DEPARTAMENTO "A"	
SUPERFICIE CUBIERTA	44.10m ²
SUPERFICIE BALCÓN (desc.)	4.30m ²
SUPERFICIE TOTAL	48.40m ²

DEPARTAMENTO "B"	
SUPERFICIE CUBIERTA	47.45m ²
SUPERFICIE BALCÓN (desc.)	4.30m ²
SUPERFICIE TOTAL	51.75m ²

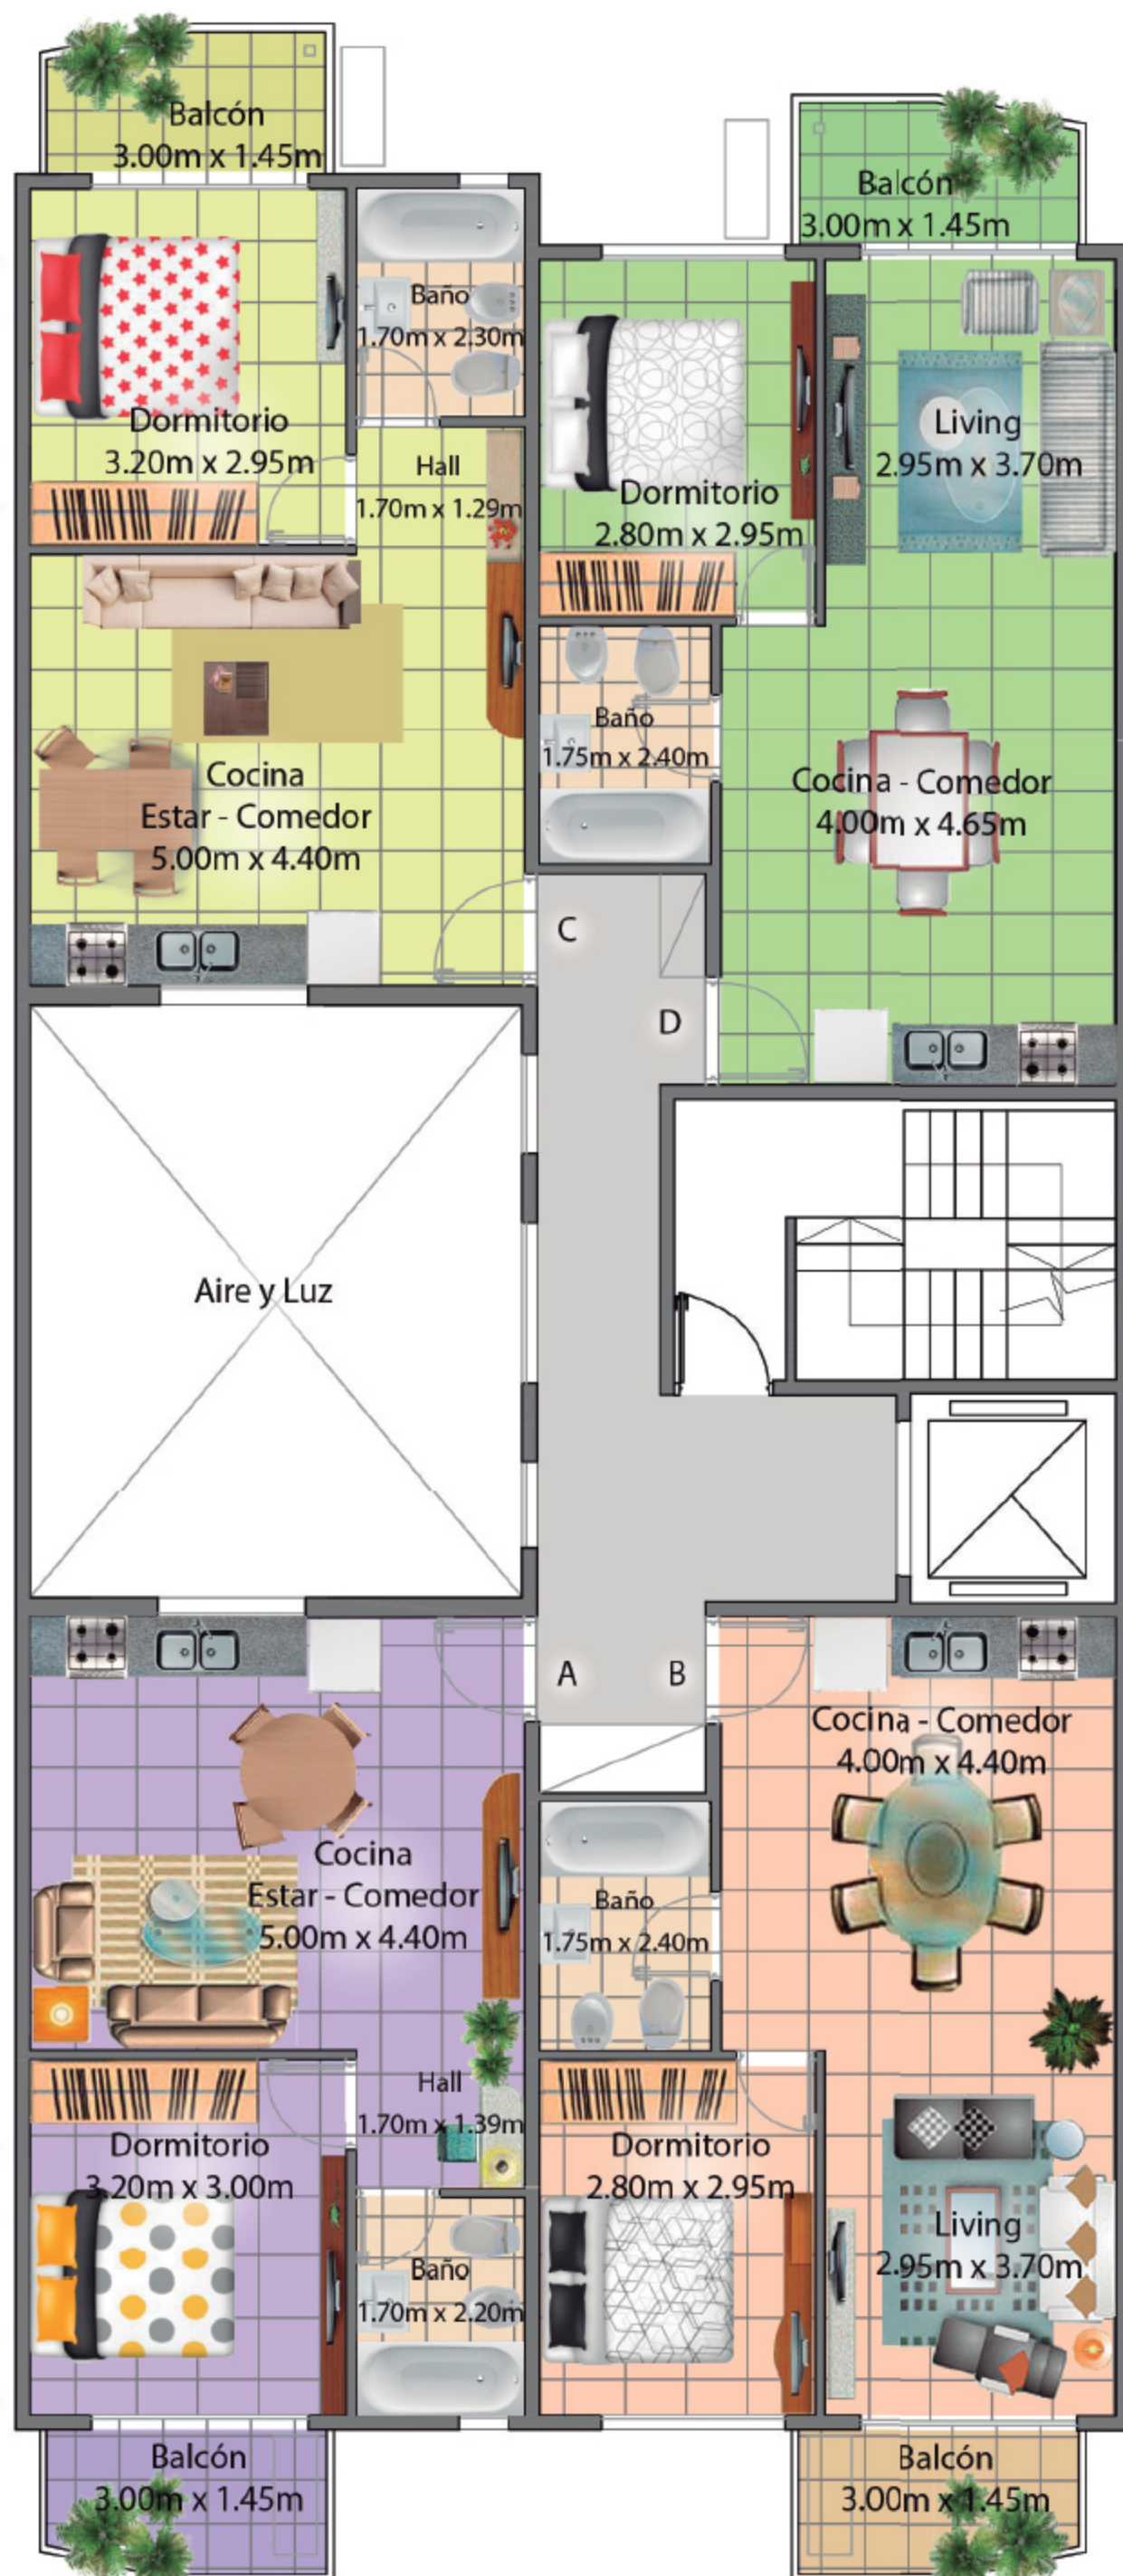

PLANTA 2do a 5to PISO